

Veranstaltung


Datum

Saal San Francisco

Bestuhlung
213 Seminar

Kapazität: 900 Personen
Raumfläche: 1244 m²
Raumhöhe: 2.70 m / 6.30 m
Nutzhöhe: 2.35 m / 4.60 m

3.Obergeschoss

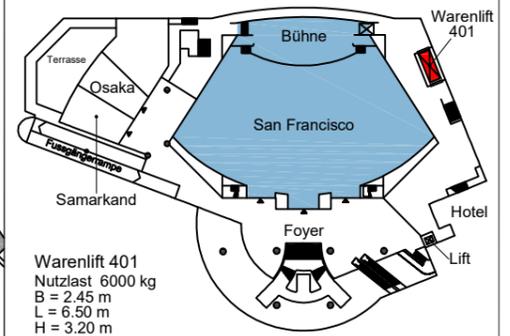

Fakten:

Bühne/Podium	fest installiert
Beschallungsanlage	fest installiert
Simultandolmetscher-Anlage	fest installiert
Dolmetscherkabinen	6
Diskussionsanlage	flexibel installierbar
Video- u. Datenprojektion	flexibel installierbar
Filmleinwände	fest installiert
Beleuchtungsanlage	fest installiert


Planausgabe: 15.05.20 / stb	Masstab: 1:175
--------------------------------	-------------------

Grundplan: 03.02.2015	Format: A3
--------------------------	---------------

Congress Center Basel

MCH Messe Schweiz (Basel) AG

CH - 4005 Basel
T +41 58 206 28 28 F +41 58 206 21 86
info@congress.ch www.congress.ch

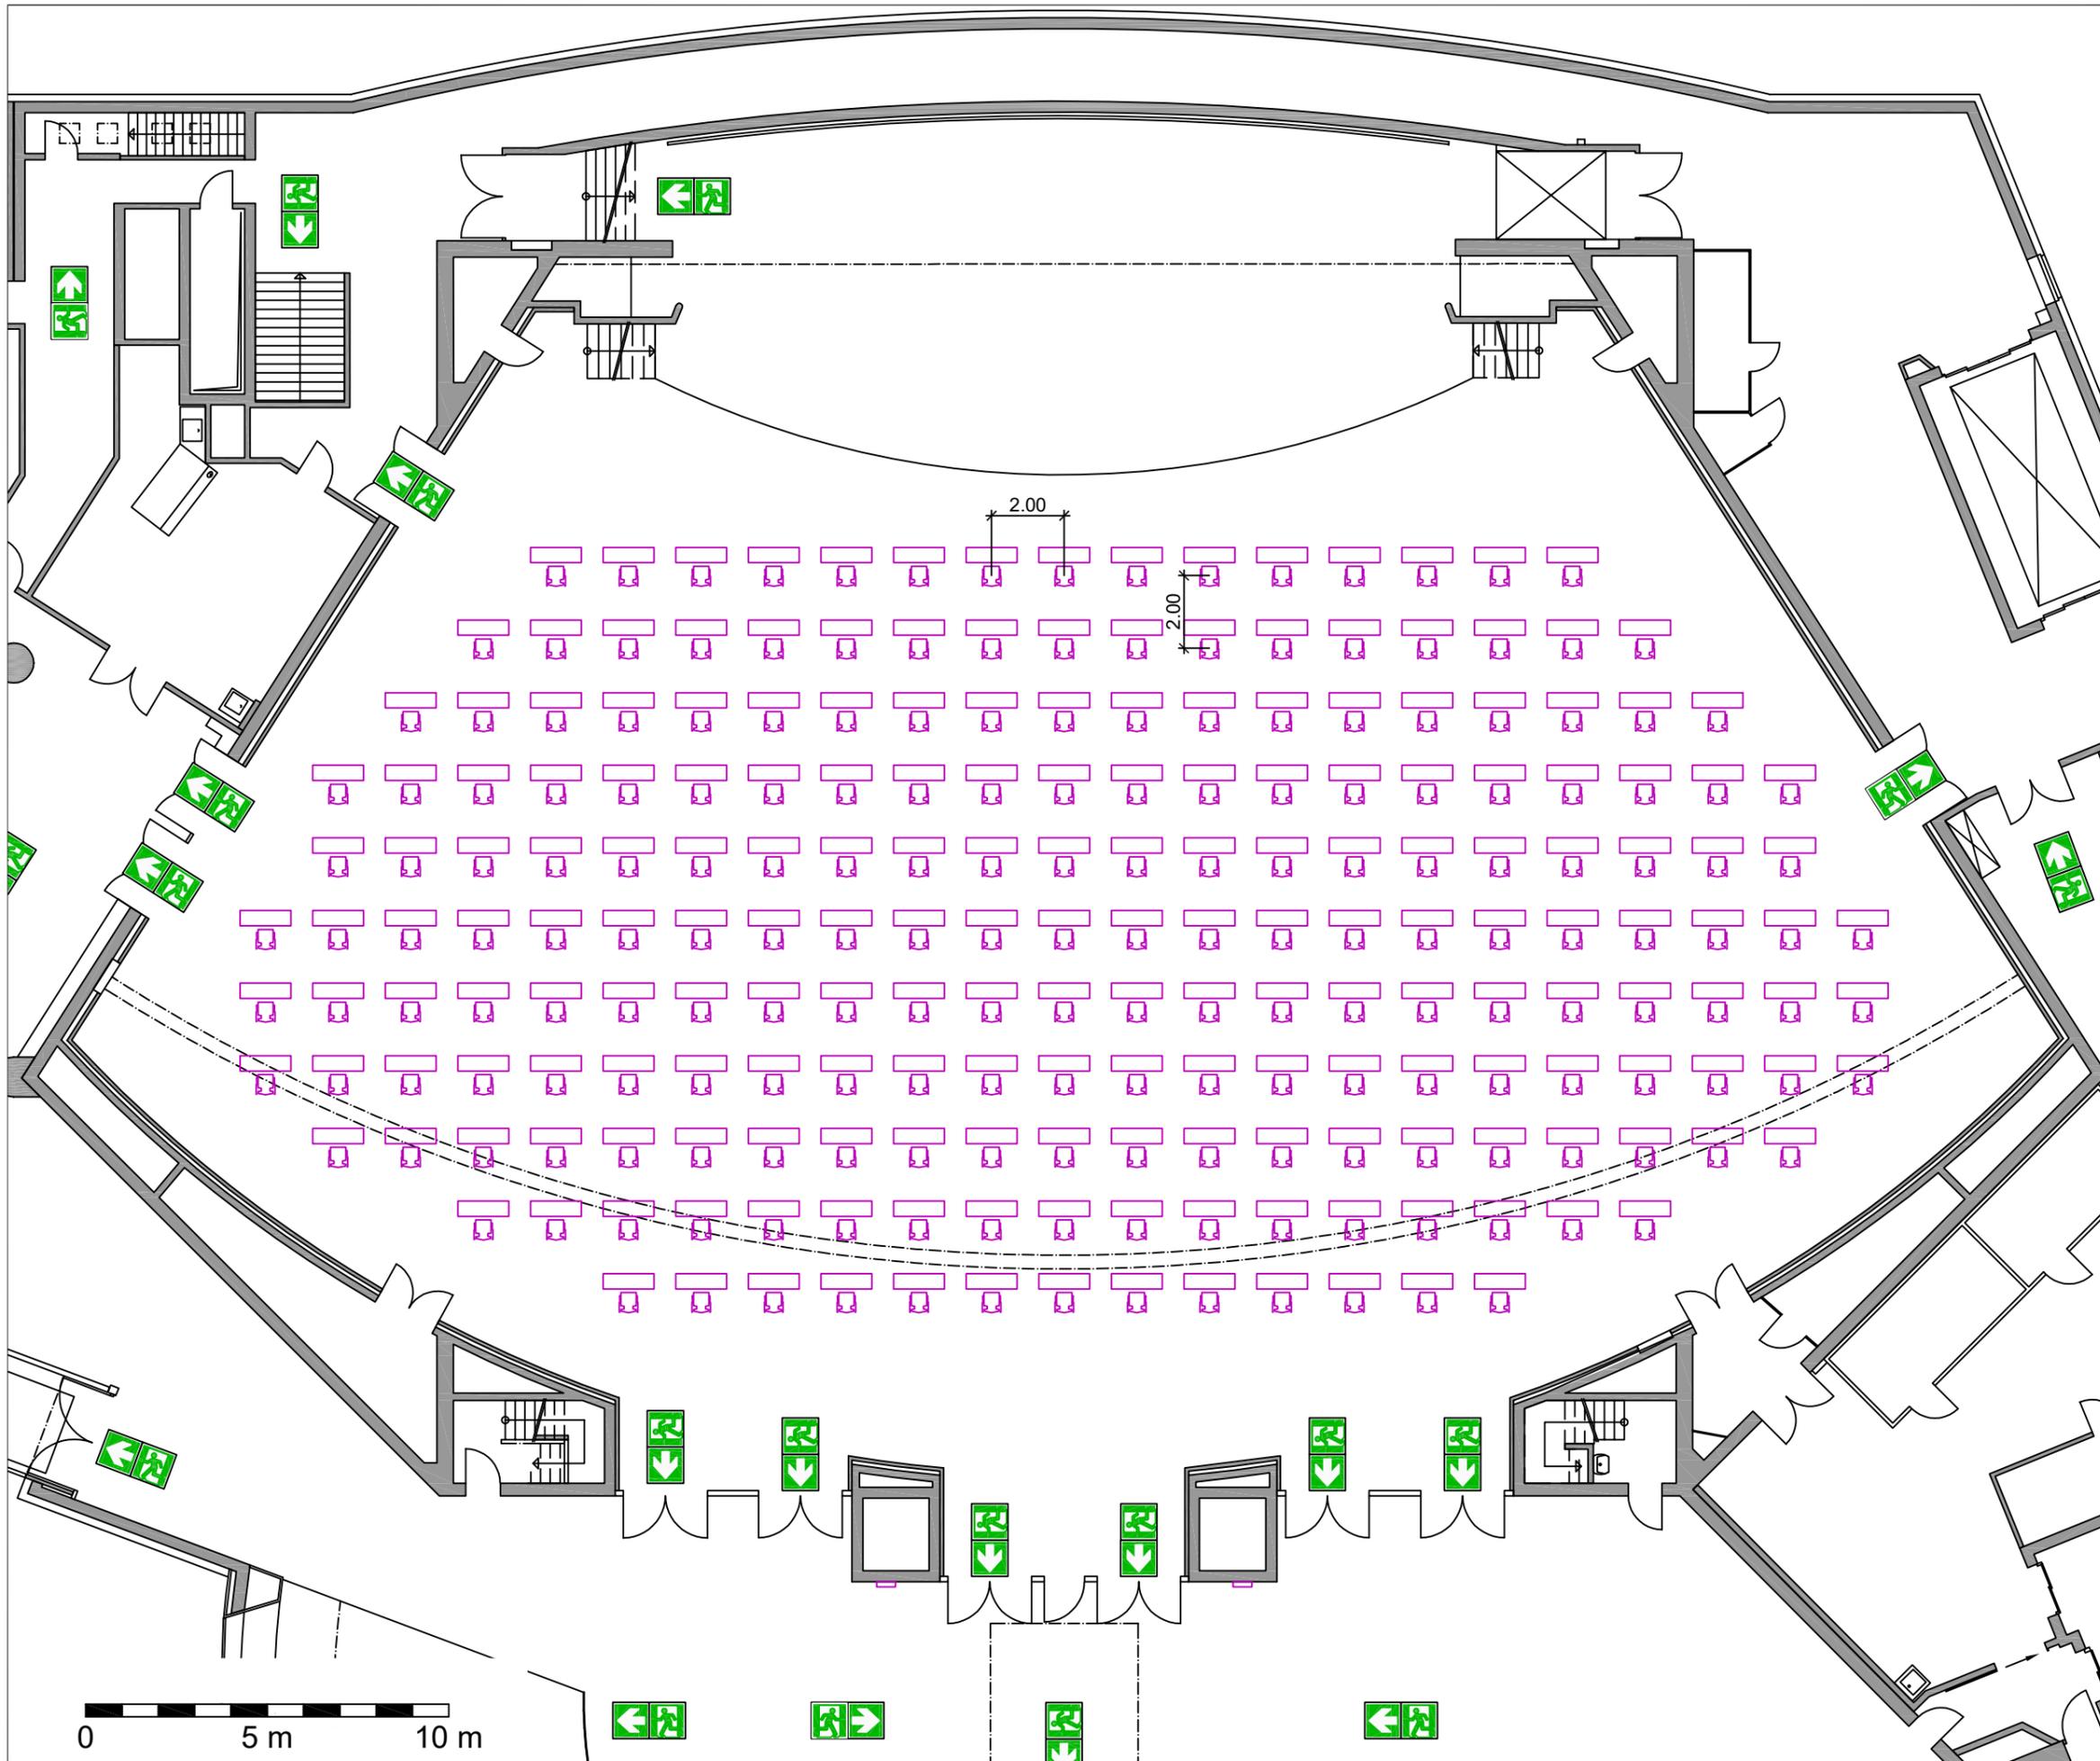

0 5 m 10 m